


日本最大級! 500社が出展



西展示棟 第1回 GX BUILD~建物の脱炭素EXPO~ 第6回 施設リノベーション EXPO 第8回 高性能 建材・住設 EXPO



カンファレンス会場

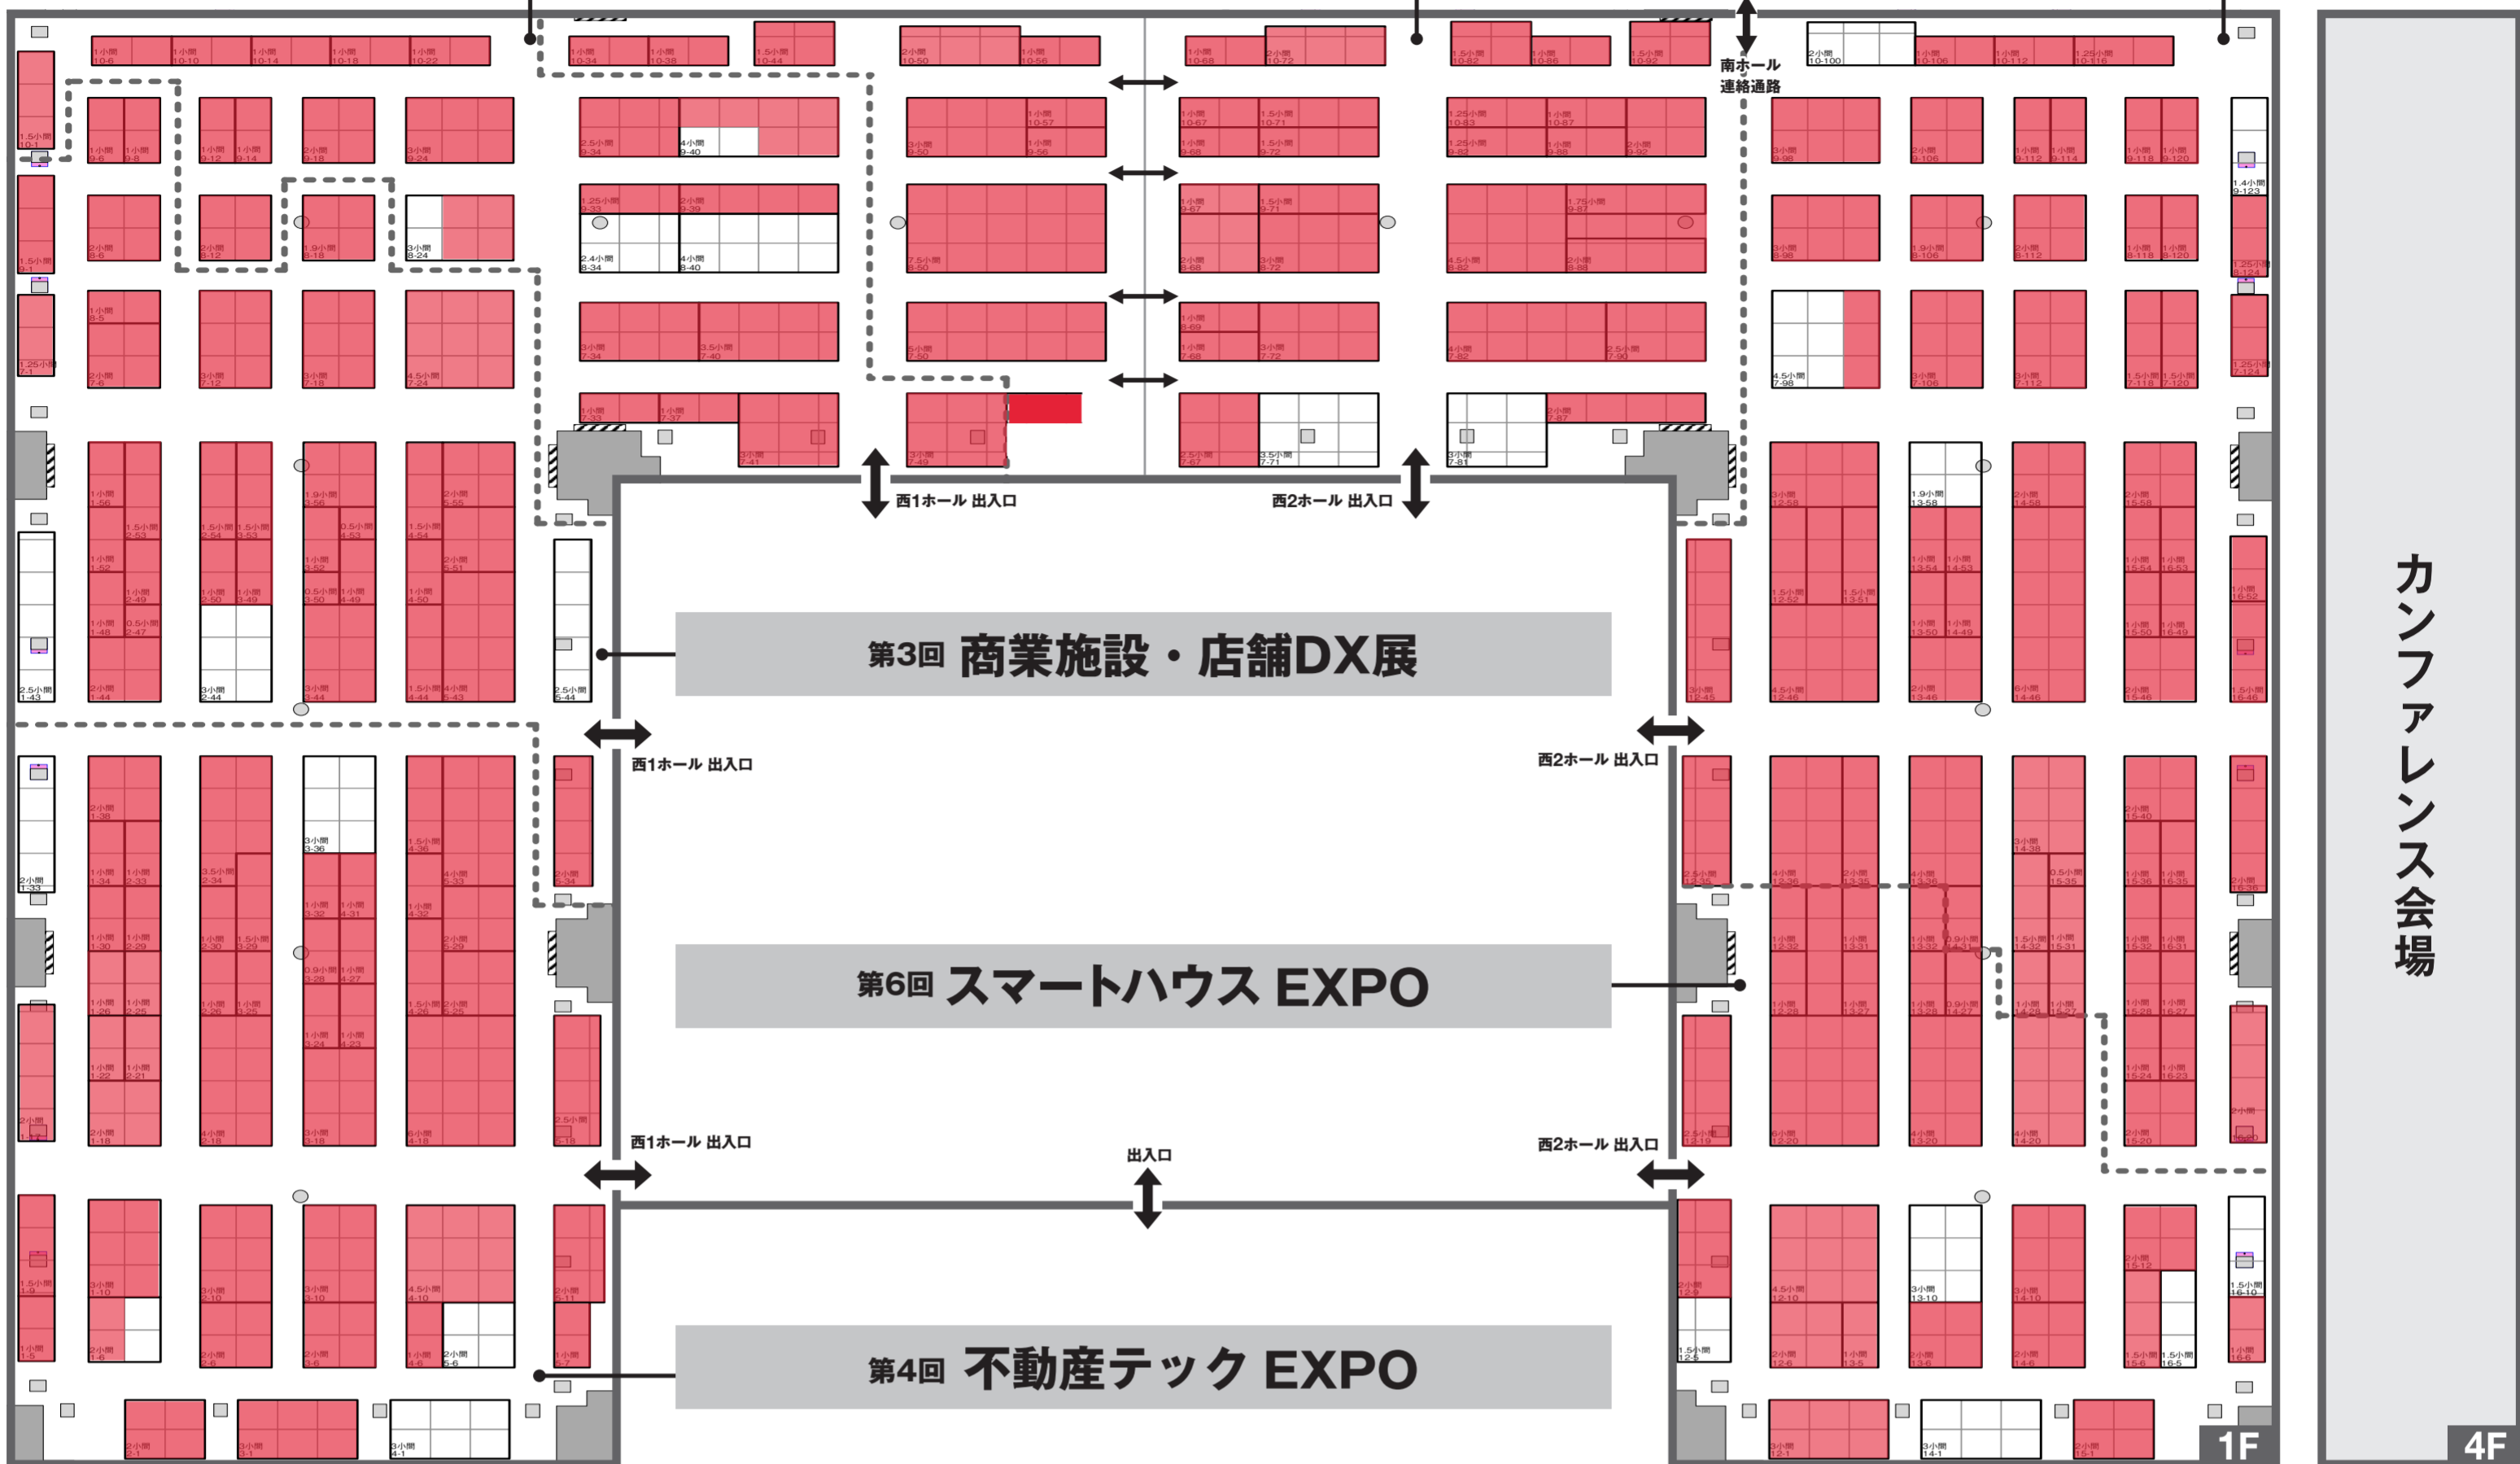

南展示棟

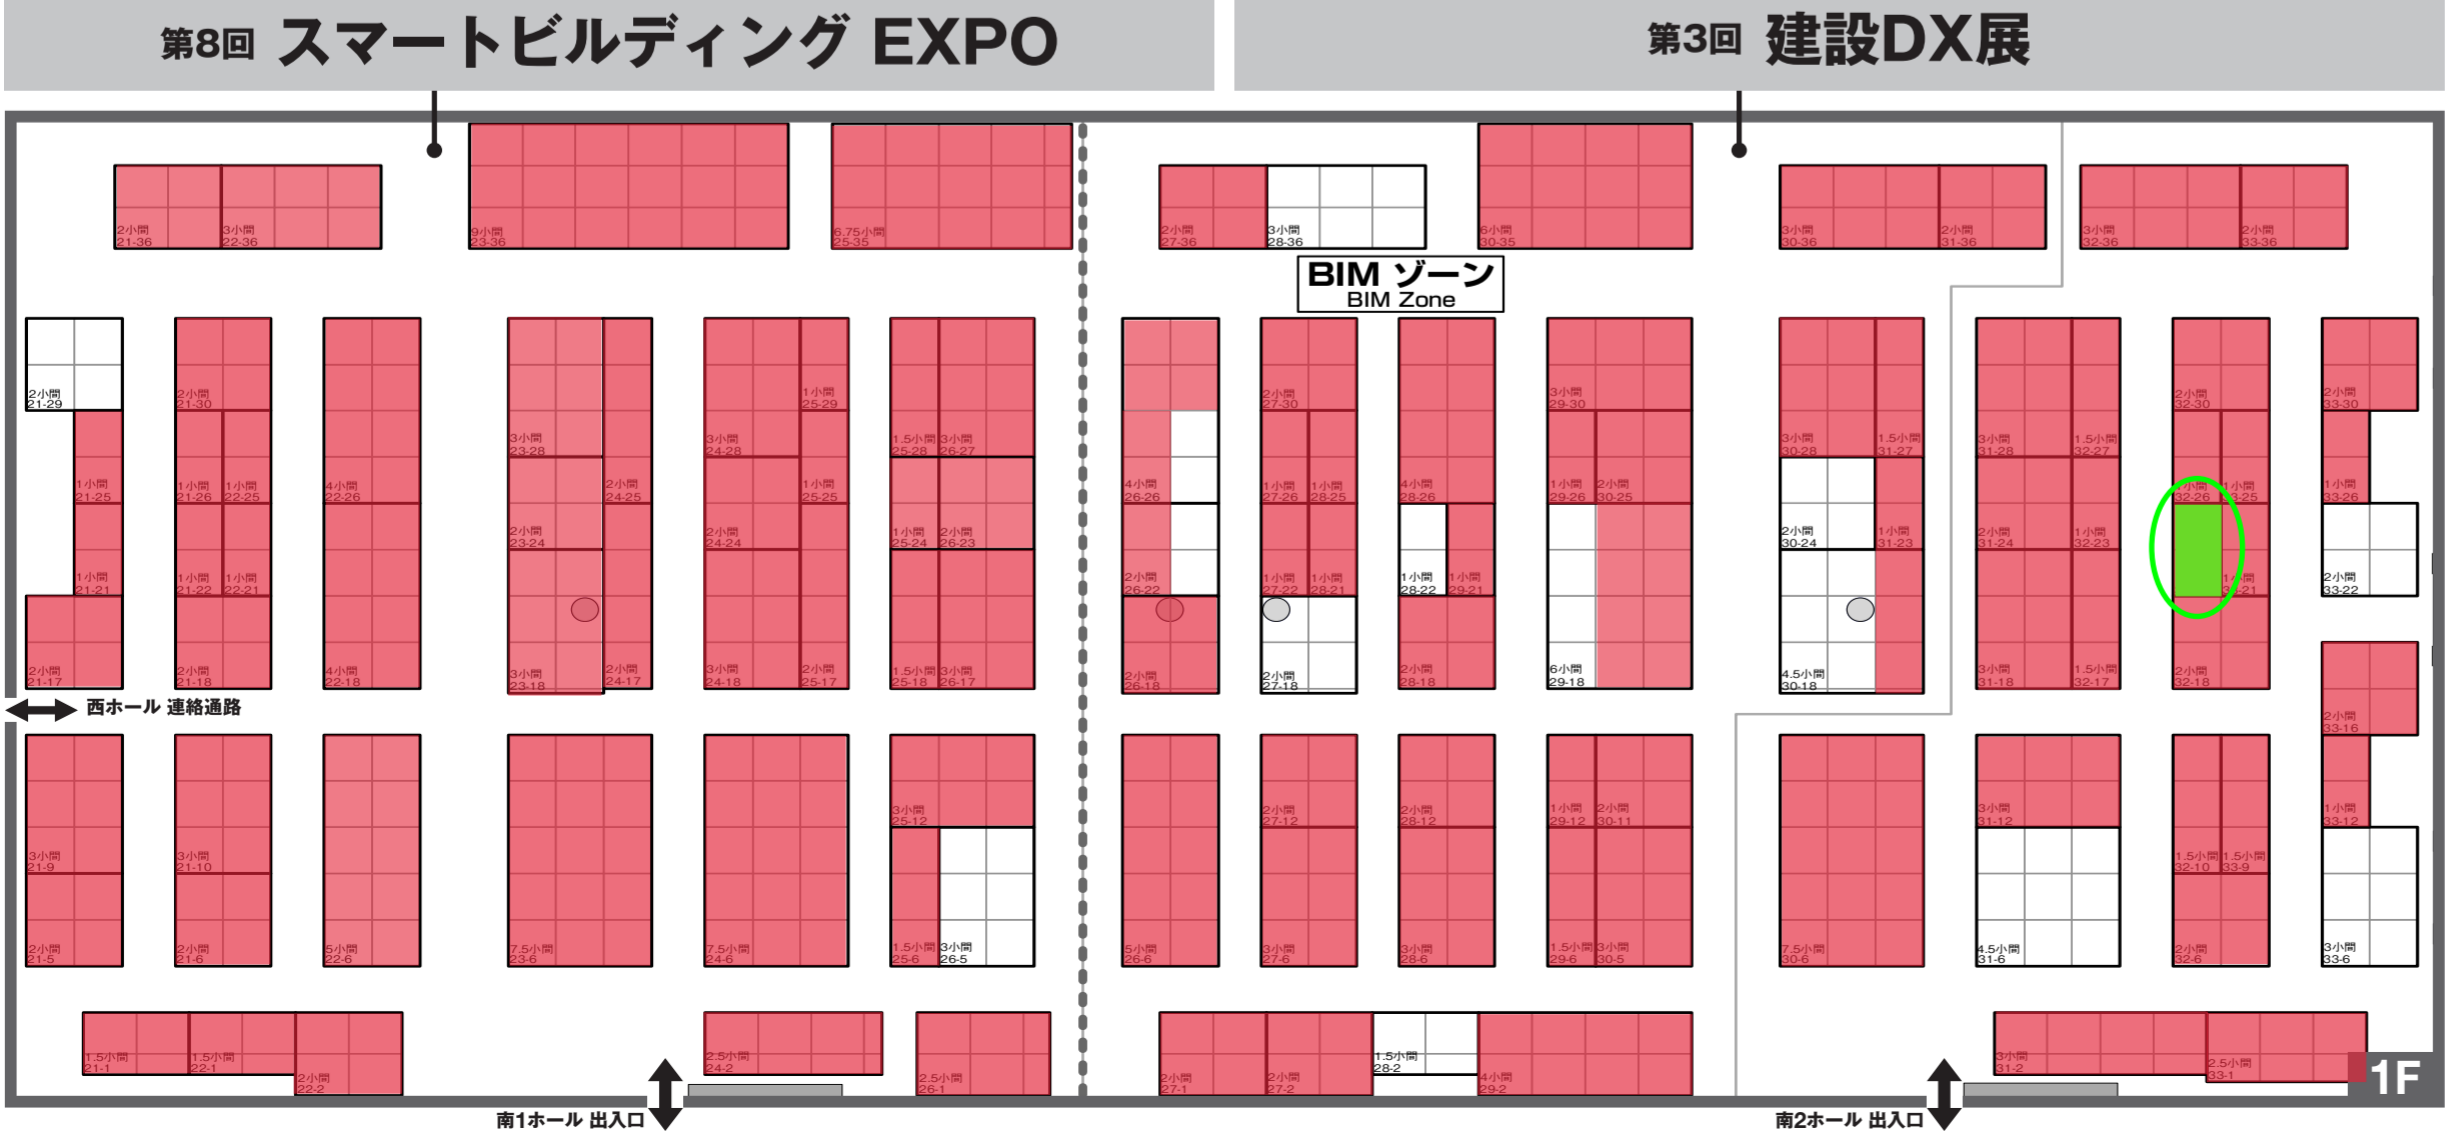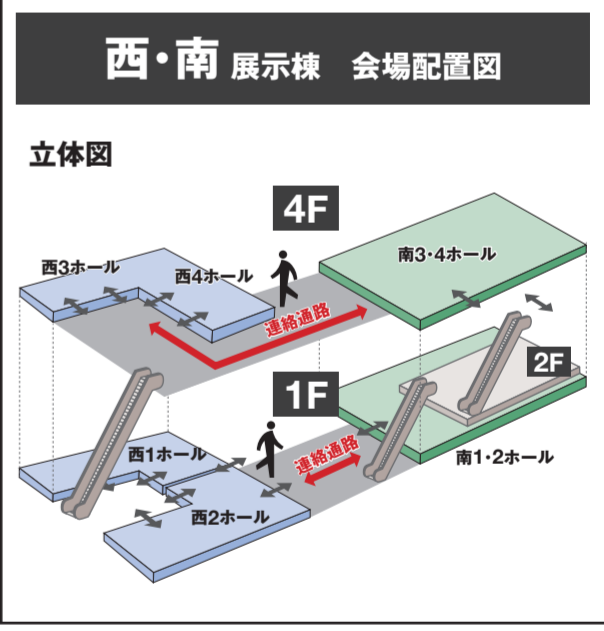

小間位置確認欄

小間番号

小間数 角数

小間サイズ 縦: _____ m 横: _____ m

①小間位置を確認いたしました
②ブース内に商談席を設置します
(商談席とは、商談テーブル1つイス4つを指します。)

<署名欄>

日付: _____

貴社名: _____

貴名: _____

事務局担当: _____

※会場レイアウト図は変更になる可能性があります。※小間番号は正式な小間番号ではありません。※□○は会場内柱になります。
※主催者は様々な都合により小間図面を変更し、小間を再割り当てする権利を有しています。よって、お申し込みいただきました場所は変更になる可能性があります。あらかじめご了承ください。